
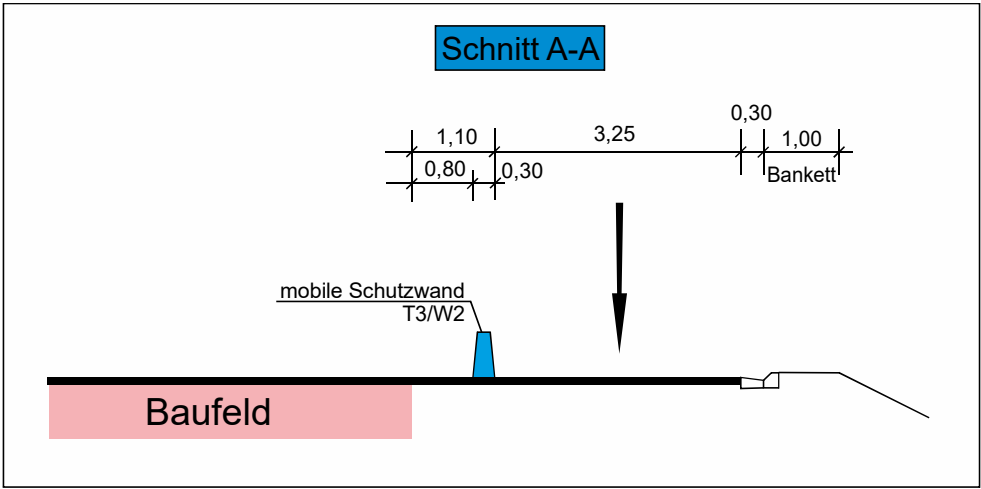


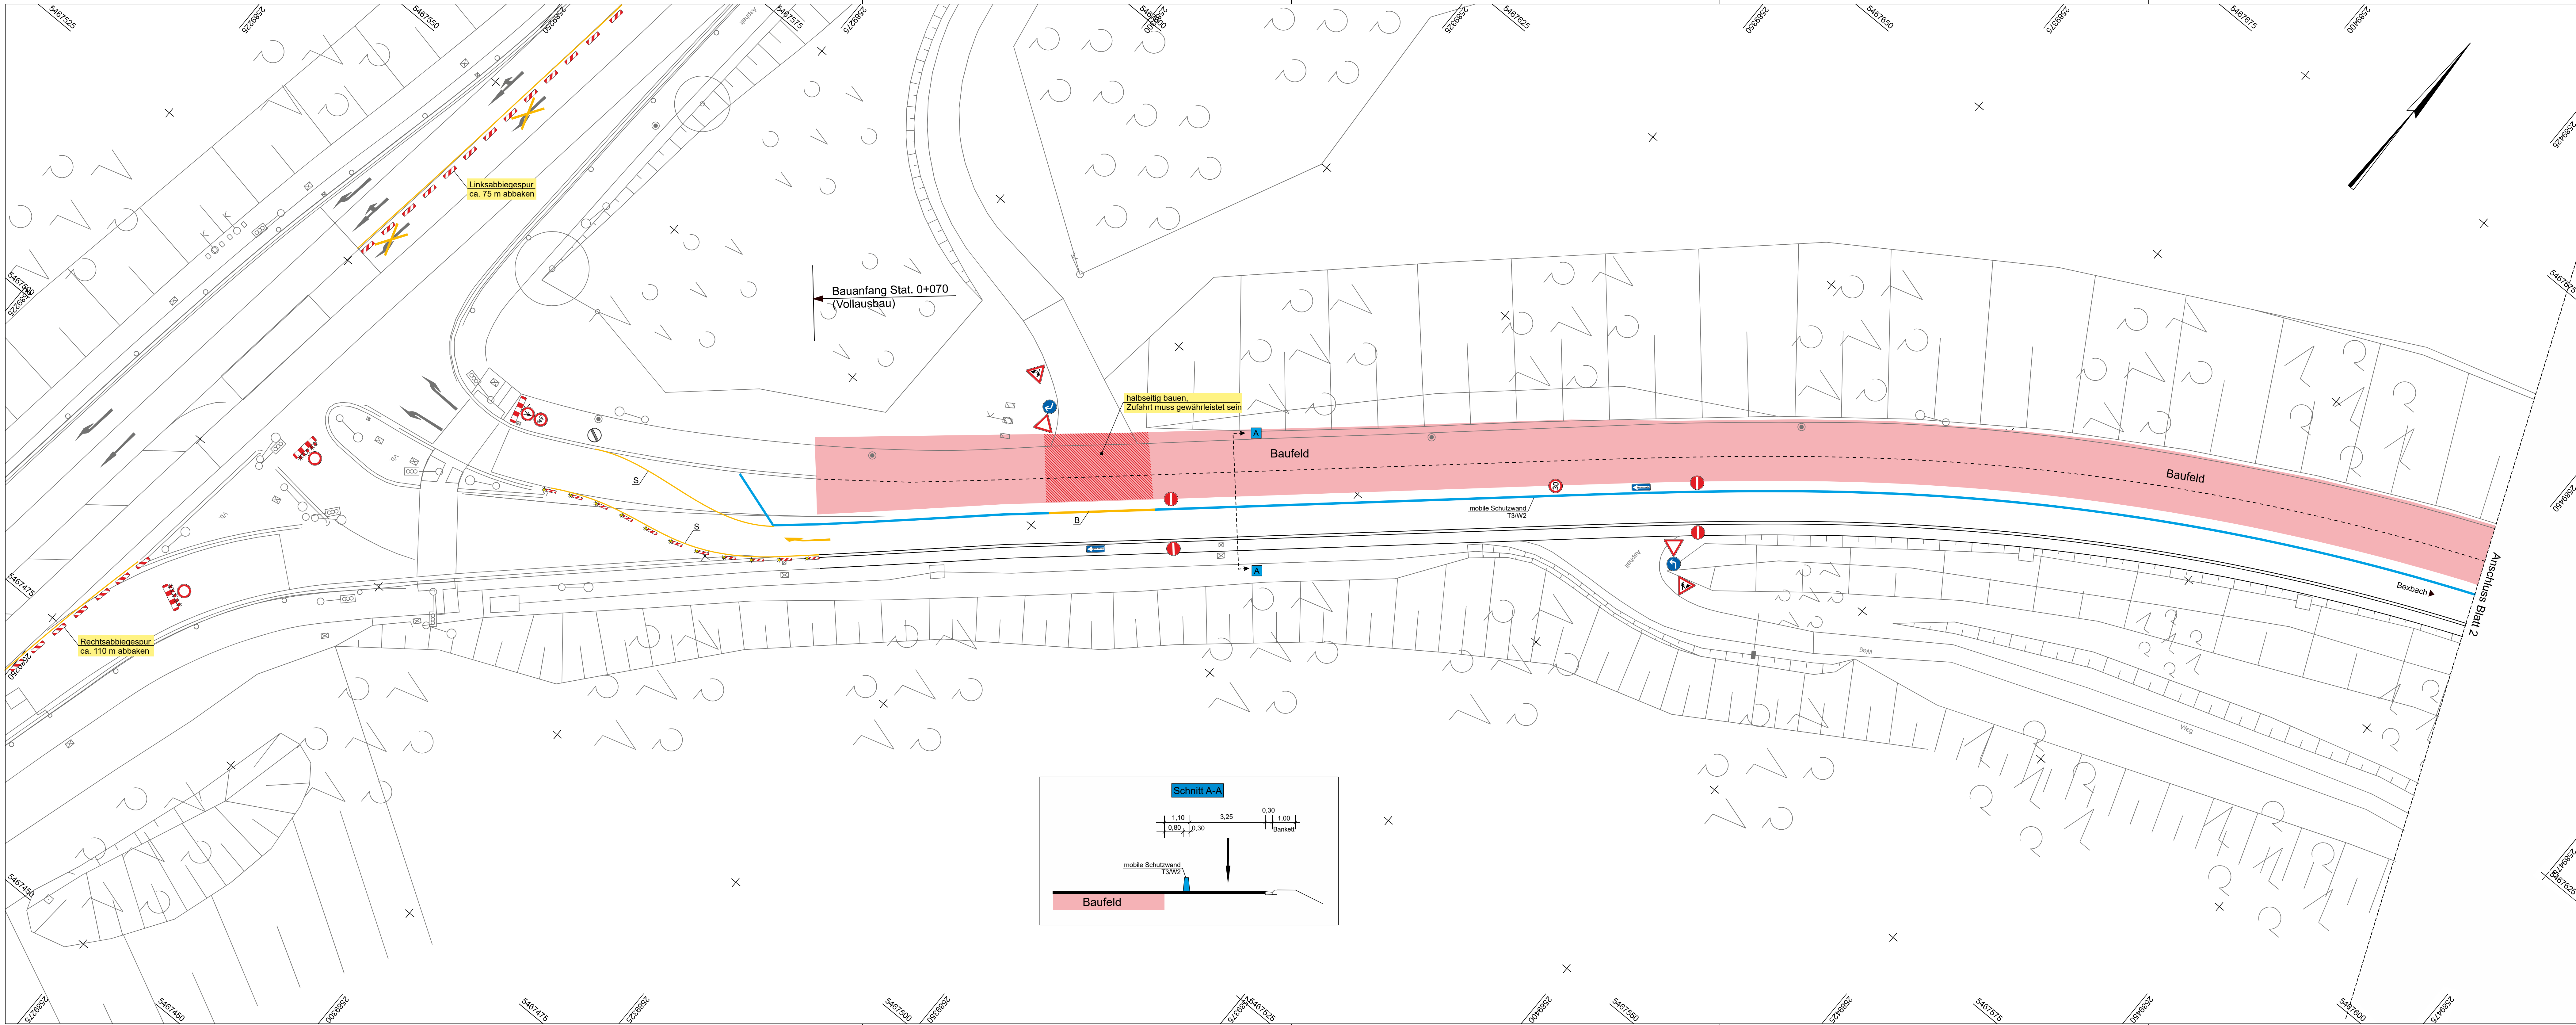

2. Bauabschnitt

 Landesbetrieb für Straßenbau SAARLAND Landesbetrieb für Straßenbau Peter-Neuber-Allee 1 66536 Neunkirchen Telefon: 06821/100-0 Fax: 06821/100-339 e-mail: poststelle@lfs.saarland.de	bearbeitet	Datum	Zeichen
	geprüft		
	Projekt-Nr.:		

Nr.	Art der Änderung	Datum	Zeichen

AUSSCHREIBUNGSUNTERLAGEN

 SAARLAND - STRASSENBAUVERWALTUNG L 226 / von NK 6609 110 nach NK 6609 127 / 0,000 - 2,455 PROJIS-Nr.: Unterlage / Blatt-Nr.: 1 Lageplan Verkehrssicherung Maßstab: 1 : 250	

L 226 Grunderneuerung Rothmühle	
aufgestellt: Landesbetrieb für Straßenbau	geprüft: Landesbetrieb für Straßenbau
Neunkirchen, den	Neunkirchen, den