
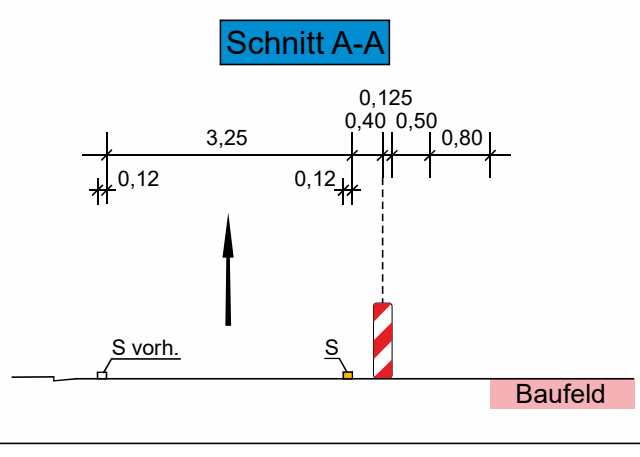


 

Bauabschnitt „provisorische Fahrbahn“

 Landesbetrieb für Straßenbau Landesbetrieb für Straßenbau Peter-Neuber-Allee 1 66538 Neunkirchen	 SAARLAND Telefon: 06821/100-0 Fax: 06821/100-339 e-mail: poststelle@lfs.saarland.de	Datum	Zeichen
		bearbeitet	
		geprüft	
Projekt-Nr.:			

Nr.	Art der Änderung	Datum	Zeichen

AUSSCHREIBUNGSUNTERLAGEN

SAARLAND - STRASSENBAUVERWALTUNG L 226 / von NK 6609 110 nach NK 6609 127 / 0.000 - 2.455 PROJIS-Nr.:	Unterlage / Blatt-Nr.: 5
	Lageplan Verkehrssicherung Maßstab: 1 : 250

L 226
Grunderneuerung Rothmühle

aufgestellt: Landesbetrieb für Straßenbau	geprüft: Landesbetrieb für Straßenbau
Neunkirchen, den	Neunkirchen, den