
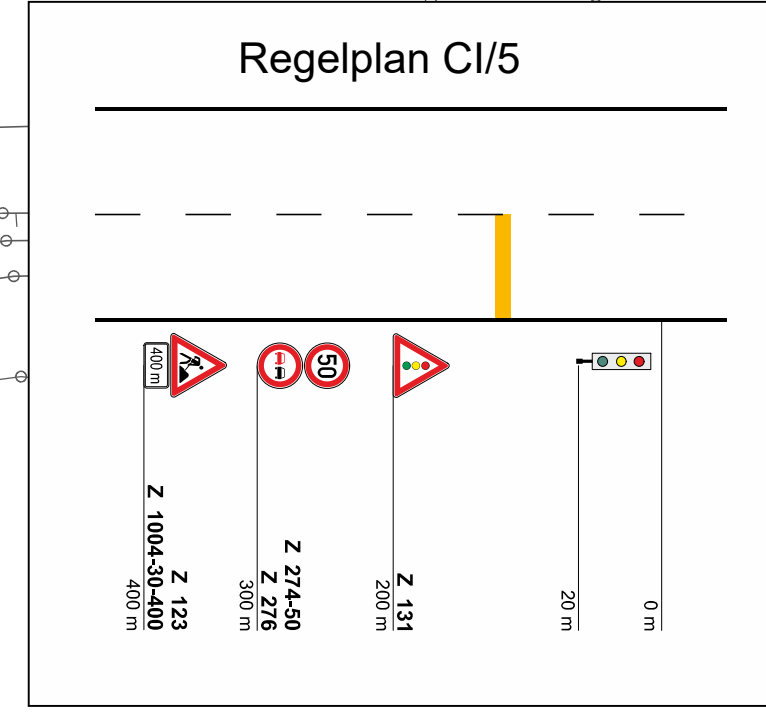
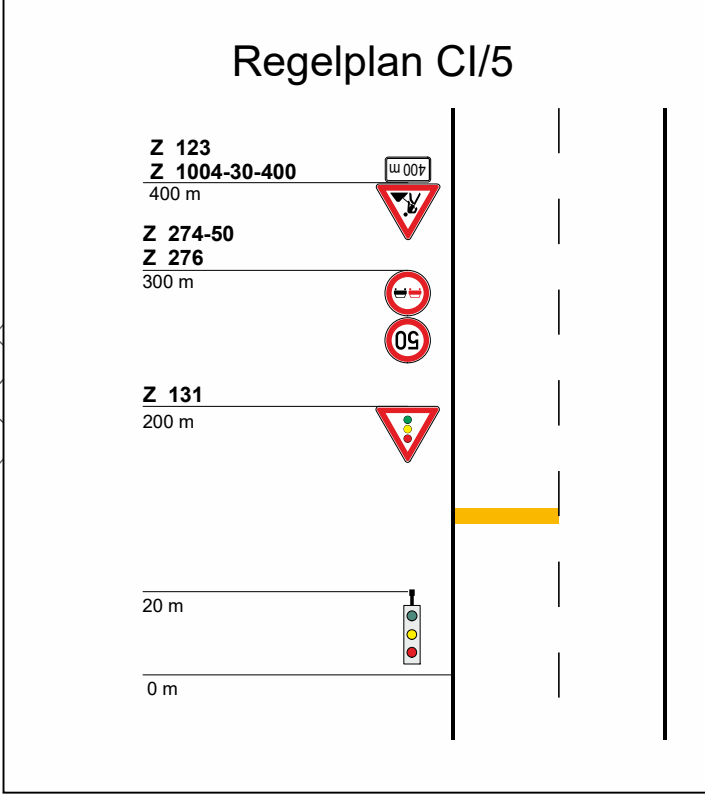


 

III. Bauabschnitt

Landesbetrieb für Straßenbau Landesbetrieb für Straßenbau Pötel-Neubauer-Allee 1 66138 Neunkirchen	SAARLAND Telefon: 06821/100-0 Fax: 06821/100-339 e-mail: poststelle@ls.saarland.de	bearbeitet	Datum	Zeichen
		geprüft		
		Projekt-Nr.:		

Nr.	Art der Änderung	Datum	Zeichen
-----	------------------	-------	---------

AUSCHREIBUNGSUNTERLAGEN

SAARLAND - STRASSENBAUVERWALTUNG L 226 / von NK 6609 110 nach NK 6609 127 / 0.000 - 2.455 PROJIS-Nr.:	Unterlage / Blatt-Nr.: 1 Lageplan Verkehrssicherung Maßstab: 1 : 250
--	---

L 226 Grunderneuerung Rothmühle	
aufgestellt: Landesbetrieb für Straßenbau	geprüft: Landesbetrieb für Straßenbau
Neunkirchen, den	Neunkirchen, den