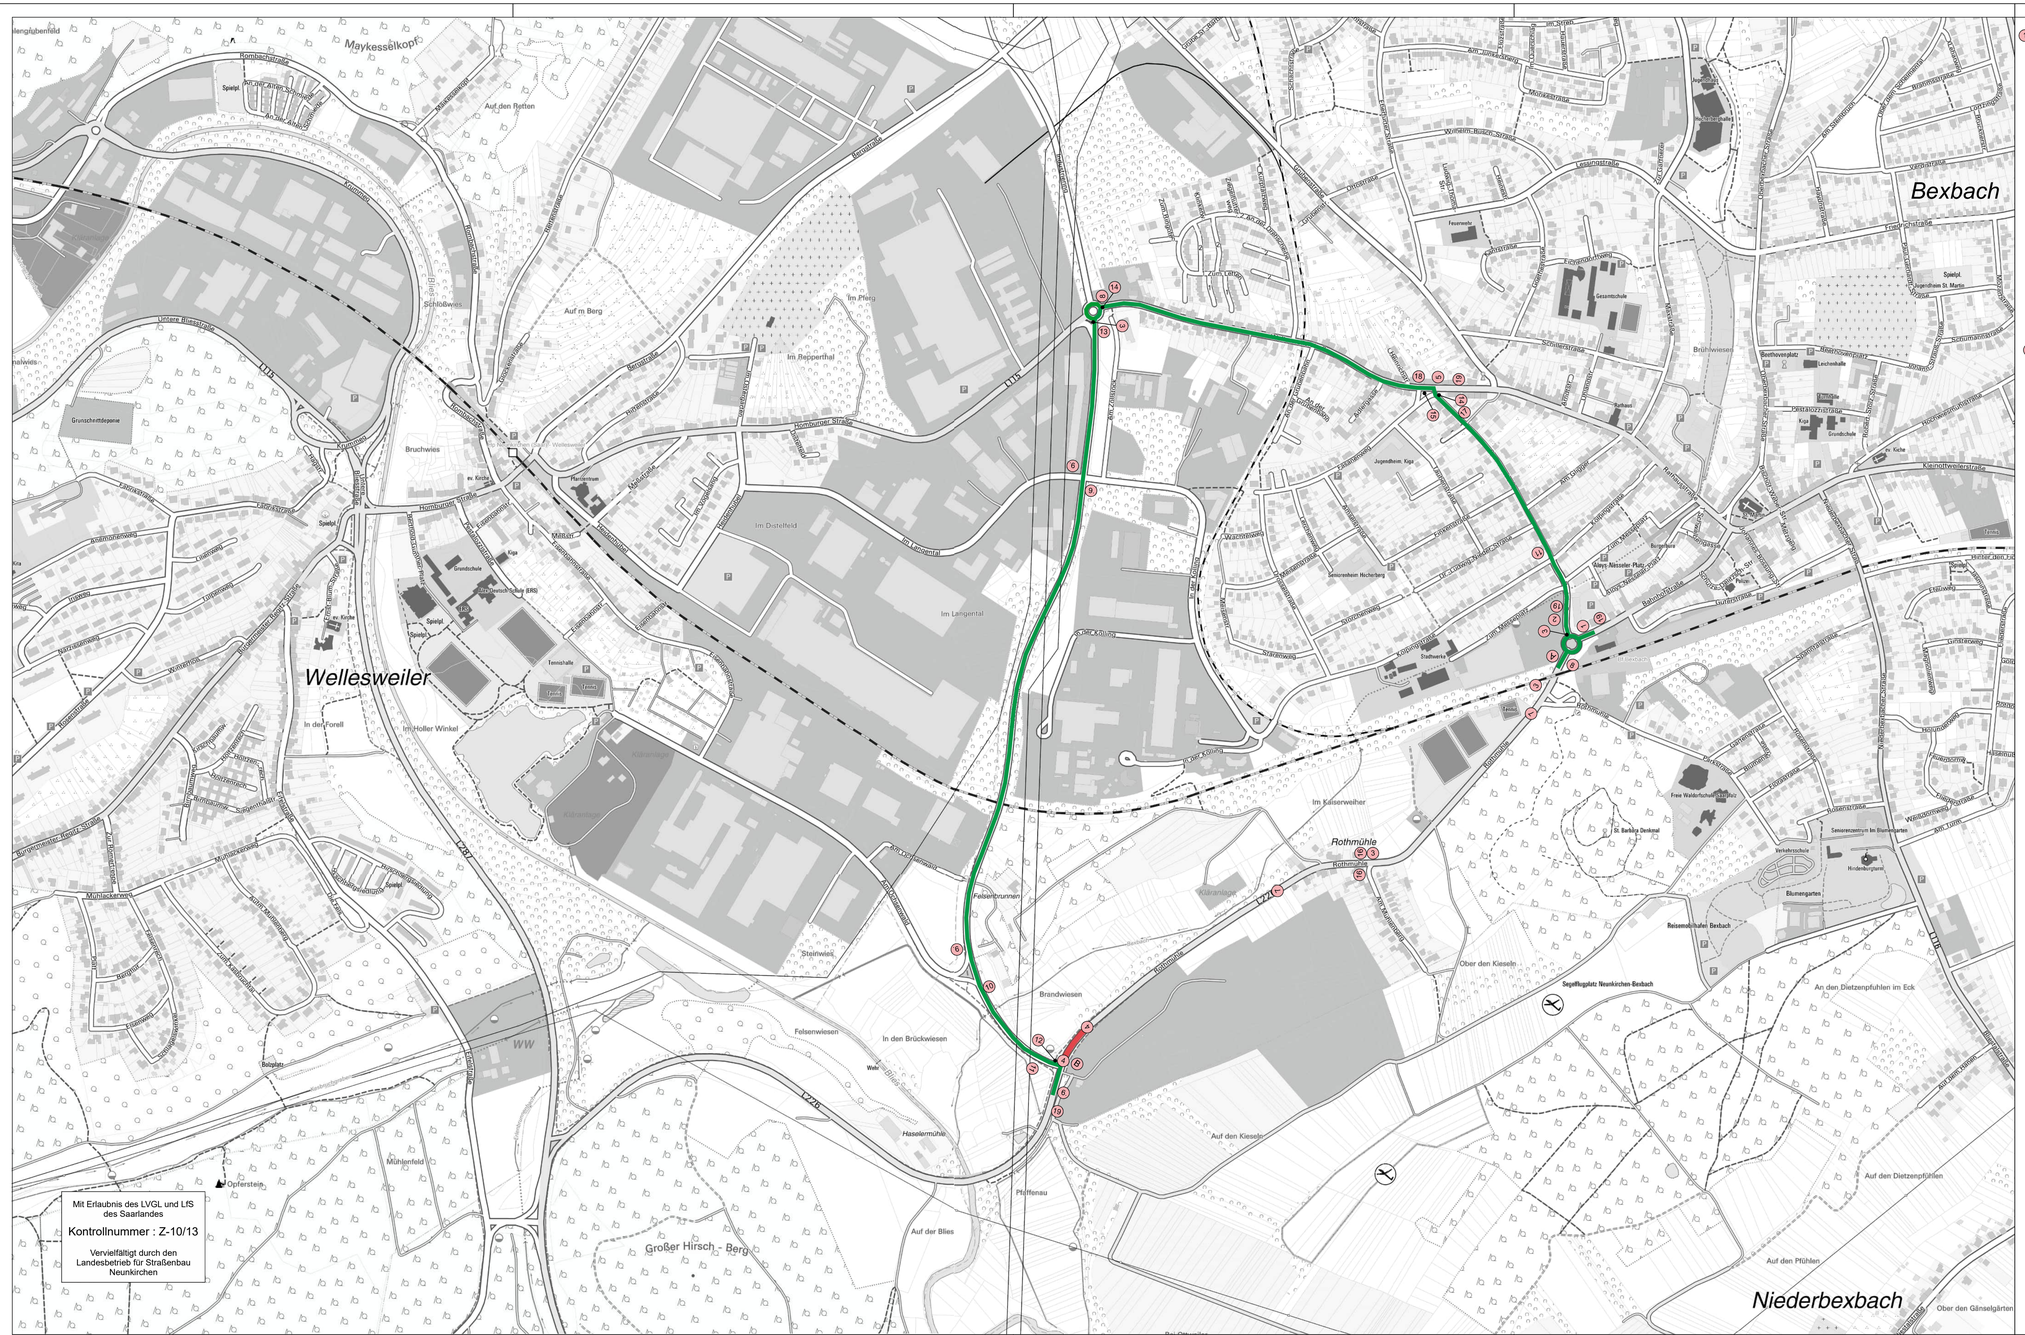

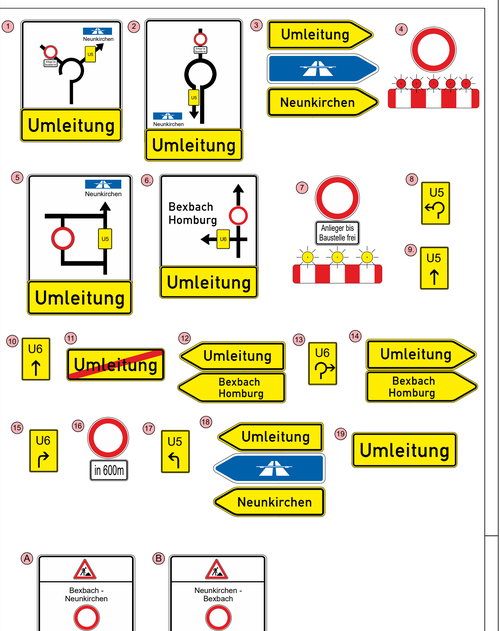

10 Tage vor Baubeginn
Hinweistafeln aufstellen

3.Bauabschnitt

		Datum	Zeichen
Landesbetrieb für Straßenbau Landesbetrieb für Straßenbau Peter-Neuber-Allee 1 66538 Neunkirchen Telefon: 06821/100-0 Fax: 06821/100-339 e-mail: poststelle@lfs.saarland.de	bearbeitet		
	geprüft		
	Projekt-Nr.:		

Nr.	Art der Änderung	Datum	Zeichen

AUSSCHREIBUNGSUNTERLAGEN

SAARLAND - STRASSENBAUVERWALTUNG

L 226 / von NK 6609 110 nach NK 6609 127 / 0,000 - 2,455

PROJIS-Nr.:

Unterlage / Blatt-Nr.: **16.2/18**

Umleitungsplan

Maßstab: 1 : 5.000

L 226

Grunderneuerung Rothmühle

aufgestellt: Landesbetrieb für Straßenbau	geprüft: Landesbetrieb für Straßenbau
Neunkirchen, den	Neunkirchen, den

04.10.2022 /me

HALLER/LFS-NK/BL-7180/VS/Umlast-BA3

113,5 cm x 76,0 cm / A = 0,86 m²